


CARRETERA CUSCO-URUBAMBA

HUAYLLABAMBA

CACHIMAYO

CARRETERA CUSCO-URUBAMBA

ESQUEMA MODELO URBANO ACTUAL- AMBITO DISTRITAL

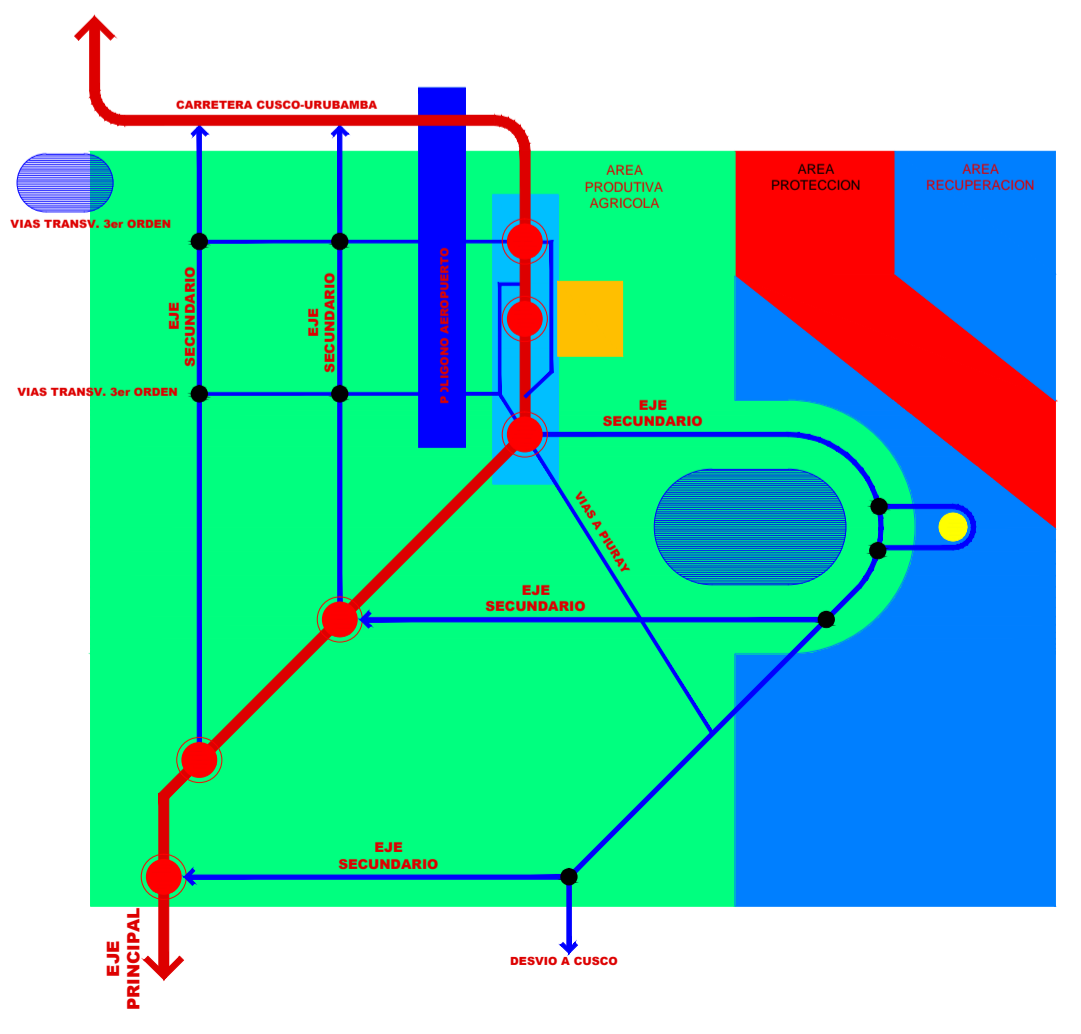

LEYENDA

- CURVAS DE NIVEL
- RIOS-RIACHUELOS
- LAGOS-LAGUNAS
- VIAS-CARRETERAS
- LIMITE DEL AMBITO DE ESTUDIO
- CENTRO POBLADO
- AREAS DE PRODUCCION AGRICOLAS
- AREA DE RECUPERACION
- AREA DE PROTECCION
- AREA URBANA
- CENTRO HISTORICO
- PARQUE ARQUEOLOGICO
- AREA POLIGONAL DEL FUTURO AEROPUERTO
- NODOS PRINCIPALES
- NODOS SECUNDARIOS
- EJE ARTICULADOR PRIMER ORDEN
- EJE ARTICULADOR SEGUNDO ORDEN
- EJE ARTICULADOR TERCER ORDEN

PERÚ		Ministerio de Vivienda, Construcción y Saneamiento		MUNICIPALIDAD DISTRITAL DE CHINCHERO	
ELABORADO POR: EQUIPO TECNICO-PDU CHINCHERO		PROYECTO PLAN DE DESARROLLO URBANO DE LA CIUDAD DE CHINCHERO 2016-2025 CONVENIO DE COOPERACION INTERINSTITUCIONAL N° 153-2015-VIVIENDA			
REVISADO POR: ARQ. GILBERT TINAJEROS SALCEDO		PLANO: MODELO URBANO ACTUAL-AMBITO DISTRITAL			
OBSERVACIONES:		UBICACION: DEPARTAMENTO : CUSCO PROVINCIA : URUBAMBA DISTRITO : CHINCHERO		AUTOR: EQUIPO TECNICO PDU-CHINCHERO	
FUENTE: BASE TOPOGRAFICA ESTUDIO DE ZONIFICACION ECOLOGICA ECONOMICA CUSCO PLANO BASE MUNICIPALIDAD DISTRITAL DE CHINCHERO EQUIPO TECNICO PDU-CHINCHERO		PROY. Y DATUM: SISTEMA DE COORDENADAS: WGS 1984 UTM Zone 18S Projection: Transversa Mercator Datum: WGS 1984 False Easting: 500,000.0000 False Northing: 10,000,000.0000 Central Meridian: -69.0000 Scale Factor: 0.9996 Latitude Of Origin: 0.0000 Units: Meter		LAMINA: P.D.U. D-62	
FECHA: OCTUBRE 2015		ESCALA: 1:22500			